



ΕΦΗΜΕΡΙΣ ΤΗΣ ΚΥΒΕΡΝΗΣΕΩΣ

ΤΗΣ ΕΛΛΗΝΙΚΗΣ ΔΗΜΟΚΡΑΤΙΑΣ

ΤΕΥΧΟΣ ΤΕΤΑΡΤΟ **Αρ. Φύλλου 131**

18 Φεβρουαρίου 2004

ΑΠΟΦΑΣΕΙΣ

Αριθ. 1100926/9180/03/Β0010 (1)

Καθορισμός των ορίων αιγιαλού παραλίας στη θέση ΜΕΓΑΛΗ ΑΜΜΟΣ του Δήμου Αλοννήσου Ν. Μαγνησίας.

Ο ΥΦΥΠΟΥΡΓΟΣ ΟΙΚΟΝΟΜΙΑΣ ΚΑΙ ΟΙΚΟΝΟΜΙΚΩΝ

Έχοντας υπόψη:

1 Τις διατάξεις του Ν.2971/2001 (ΦΕΚ 285/τ.Α΄/ 19.12.2001) «Περί αιγιαλού και παραλίας».

2. Τις διατάξεις του Ν.Δ.439/70 «περί συμπληρώσεως των διατάξεων περί αιγιαλού».

3. Τις διατάξεις του Ν.3200/55 «Περί διοικητικής αποκέντρωσης» όπως αυτές τροποποιήθηκαν και ισχύουν σήμερα με τα Ν.Δ.532/1970, Β.Δ.704/1970, Β.Δ.705/1970, Β.Δ.192/1972, Π.Δ.71/1984, Π.Δ.347/1986. Ν.2026/1992 και Π.Δ.97/1993.

4. Τις διατάξεις του άρθρου 19 παράγρ. 5 Ν.2344/1995, του άρθρου 52 παρ. 6 Ν.2218/1994, του άρθρου 4 παρ. 7 του Ν.2240/1994, δυνάμει των οποίων αρμοδιότητες του Υπουργείου Οικονομικών που είχαν μεταβιβασθεί στους Νομάρχες, ανήκουν στον Περιφερειακό Δ/ντή, σε συνδυασμό με αυτές του άρθρου 14 παρ.2 του Ν.2399/96 με τις οποίες προβλέπεται η κατάργηση των θέσεων των Περ/κών Δ/ντών, οι αρμοδιότητες πλέον του οποίου περιήλθαν στο Γενικό Γραμματέα της Περιφέρειας και ασκούνται από τον Αναπληρωτή Περ/κό Δ/ντή.

5. Τις διατάξεις του τετάρτου εδαφίου της παρ. 2 του άρθρου 1 και της παρ. 6 του ιδίου άρθρου του Ν.2503/97 «Διοίκηση, οργάνωση, στελέχωση της Περιφέρειας, ρύθμιση θεμάτων για την Τοπική Αυτοδιοίκηση και άλλες διατάξεις» (ΦΕΚ 107/Α), σύμφωνα με τις οποίες οι Περιφερειακές Υπηρεσίες του Υπουργείου Οικονομικών, που συγκροτούσαν την Περιφερειακή Διοίκηση του Νομού ή της Νομαρχίας, δεν υπήχθησαν στην ενιαία οργανική μονάδα της Περιφέρειας, ούτε καταργήθηκαν, αλλά αποτελούν από 1.9.1997, Υπηρεσίες του Υπουργείου Οικονομικών.

6. Το 28979/31.7.1997 έγγραφο της Δ/νσης Διοίκησης του Υπουργείου Εσωτερικών, Δημόσιας Διοίκησης και Αποκέντρωσης, σύμφωνα με το οποίο οι αρμοδιότητες του Γενικού Γραμματέα της Περιφέρειας σε θέματα Υπηρεσιών του Υπουργείου Οικονομικών, μεταφέρονται από 1.9.1997 στον Υπουργό Οικονομικών.

7. Την 1065956/863/Α0006/15.7.2003 (ΦΕΚ 985 τ. Β΄/ 16.7.2003) κοινή απόφαση του Πρωθυπουργού και του Υπουργού Οικονομίας και Οικονομικών, περί ανάθεσης αρμοδιοτήτων του Υπουργού Οικονομίας και Οικονομικών στους Υφυπουργούς.

8. Την 1115093/1378/Α0006/17.12.2001 (ΦΕΚ 1720 τ.Β΄/21.12.2001) απόφαση του Υφυπουργού Οικονομικών, περί μεταβίβασης αρμοδιοτήτων του Υφυπουργού Οικονομικών στο Γενικό Γραμματέα, στους Γενικούς Διευθυντές κ.λπ. του Υπουργείου Οικονομικών, όπως αυτή τροποποιήθηκε με την 1041136/468/Α0006/18.5.2002 (ΦΕΚ 633/22.5.2002 τ.Β΄) απόφαση του Υφυπουργού Οικονομίας και Οικονομικών.

9. Την από 21.10.2003 έκθεση της Επιτροπής καθορισμού ορίων αιγιαλού - παραλίας για τον καθορισμό ορίων αιγιαλού παραλίας στη θέση «Μεγάλη Άμμος» Δήμου Αλοννήσου Ν. Μαγνησίας, και το από Οκτώβριο 2002 τοπογραφικό υψομετρικό διάγραμμα, κλίμακας 1:500, το οποίο συντάχθηκε από την Τοπογράφο Μηχανικό Αριάνδη Αναστασίου, σε (2) πινακίδες. Ελέγχθηκε και θεωρήθηκε από την Βάσω Χατζηπλή Τοπογράφο Μηχανικό της Κτηματικής Υπηρεσίας Ν.Μαγνησίας στις 21.10.2003.

10. Το υπ' αριθμ.544.5/178/03/ΑΡ.ΣΧ.191/28.2.03 έγγραφο του Γενικού Επιτελείου Ναυτικού, αποφασίζουμε:

Επικυρώνουμε την από 21.10.2003 Έκθεση της κατά το άρθρο 3 του Ν.2971/2001 αρμόδιας Επιτροπής περί χάραξης των ορίων αιγιαλού παραλίας για τον καθορισμό ορίων αιγιαλού παραλίας στη θέση «Μεγάλη Άμμος» του Δήμου Αλοννήσου Ν. Μαγνησίας, καθώς και το από Οκτώβριο 2002 τοπογραφικό υψομετρικό διάγραμμα, κλίμακας 1:500, το οποίο συντάχθηκε από την Τοπογράφο Μηχανικό Αριάνδη Αναστασίου, σε (2) πινακίδες. Ελέγχθηκε και θεωρήθηκε από την Βάσω Χατζηπλή Τοπογράφο Μηχανικό της Κτηματικής Υπηρεσίας Ν. Μαγνησίας στις 21.10.2003.

Στο τοπογραφικό αυτό διάγραμμα καθορίσθηκε η οριογραμμή του αιγιαλού με κόκκινη συνεχή πολυγωνική γραμμή με στοιχεία 1, 2, 3, 4, 5, ... 27.

Η οριογραμμή της παραλίας με κίτρινη συνεχή πολυγωνική γραμμή με στοιχεία 1΄, 1΄΄, 2΄΄, 3΄΄, 4΄΄, 5΄΄, ... 27΄΄ της οποίας οι πλευρές είναι παράλληλες της γραμμής αιγιαλού σε απόσταση 15 μέτρων διότι δεν εξυπηρετούνται οι σκοποί του άρθρου 1 παρ.2 του Ν.2971/2001.

Δεν υφίσταται παλαιός αιγιαλός.

Η παρούσα απόφαση μαζί με την έκθεση της Επιτροπής και το τοπογραφικό διάγραμμα να δημοσιευθούν στην Εφημερίδα της Κυβερνήσεως.

Αθήνα, 28 Ιανουαρίου 2004

Με εντολή Υφυπουργού
Ο Γενικός Διευθυντής Δημ. Περιουσίας
και Εθν. Κληρ/των
ΣΠΥΡΟΣ Ι. ΣΤΑΘΗΣ

ΕΚΘΕΣΗ

Επιτροπής καθορισμού των ορίων αιγιαλού, παραλίας, παλαιού αιγιαλού σύμφωνα με τα άρθρα 3, 4 και 5 του Ν. 2971/2001 Καθορισμός για πρώτη φορά των ορίων αιγιαλού κλπ στην θέση «ΜΕΓΑΛΗ ΑΜΜΟΣ» του Δήμου Αλοννήσου Ν. Μαγνησίας.

Στο Βόλο σήμερα την 21.10.2003 οι υπογεγραμμένοι:

1. ΕΥΘΥΜΙΟΥ ΔΗΜΗΤΡΙΟΣ, προϊστάμενος της Κτηματικής Υπηρεσίας Ν. Μαγνησίας, ως πρόεδρος.
2. ΞΗΡΟΓΙΑΝΝΗΣ ΓΕΩΡΓΙΟΣ, Λιμενάρχης ΣΚΟΠΕΛΟΥ, ως μέλος.
3. ΧΑΤΖΗΠΛΗ ΒΑΣΙΛΙΚΗ, τοπογράφος μηχανικός της Κτηματικής Υπηρεσίας, ως μέλος,
4. ΛΟΥΚΙΔΟΥ ΑΝΑΣΤΑΣΙΑ, διευθύντρια της Διεύθυνσης Πολεοδομίας Νομαρχιακής Αυτοδιοίκησης Ν. Μαγνησίας, ως μέλος.

Ο ΜΠΟΜΠΟΡΙΔΗΣ ΧΡΗΣΤΟΣ, διευθυντής Χωροταξίας και Περιβάλλοντος της Γενικής Γραμματείας της Περιφέρειας Θεσσαλίας δεν προσήλθε αν και προσκλήθηκε νόμιμα που αποτελούμε την επιτροπή καθορισμού των ορίων αιγιαλού, παραλίας και παλαιού αιγιαλού, σύμφωνα με τα άρθρα 3, 4 και 5 του Ν. 2971/ 2001 (Φ.Ε.Κ. 285/Α΄/19.12.2001) και της 1419/5.6.2002 απόφασης του Προϊσταμένου της Οικονομικής Επιθεώρησης Θεσσαλίας, μετά από αυτοψία στην παραπάνω περιοχή στις 21.10.2003 ύστερα από πρόσκληση του Προέδρου της επιτροπής με το 2560/17.10.2003 έγγραφο, αφού λάβαμε υπόψη:

1. Την από 17.10.2002 αίτηση της ΖΩΗΣ ΜΠΟΥΡΤΖΗ με την οποία ζητείται ο καθορισμός του αιγιαλού και της παραλίας στην παραπάνω περιοχή.
2. Τις διατάξεις του Νόμου 2971/2001 (Φ.Ε.Κ. 285/Δ΄/ 19.12.2001) και ειδικότερα τα άρθρα 4, 5, 6, 7, 8 και 9.
3. Το τοπογραφικό και υψομετρικό διάγραμμα της παραπάνω περιοχής με κλίμακα 1:500, που συντάχθηκε τον ΟΚΤΩΒΡΙΟ 2002 από την τοπογράφο μηχανικό

ΑΡΙΑΝΔΗ ΑΝΑΣΤΑΣΙΟΥ σε δύο (2) πινακίδες και ελέγχθηκε και θεωρήθηκε από την Βάσω Χατζηπλή, τοπογράφο μηχανικό της Κτηματικής Υπηρεσίας Ν. Μαγνησίας στις 21.10.2003.

4. Την αντίληψη που σχηματίστηκε λαμβάνοντας υπόψη, ύστερα από αυτοψία τις φυσικές και λοιπές ενδείξεις που επηρεάζουν το πλάτος του αιγιαλού και της παραλίας και ειδικότερα:

α) τη γεωμορφολογία του εδάφους, αναφορικά με κατηγορίες υψηλών και χαμηλών ακτών, τη σύσταση του καθώς και το φυσικό όριο βλάστησης.

β) την ύπαρξη, τα όρια και το είδος παράκτιων φυσικών πόρων.

γ) Την εκτίμηση των μετεωρολογικών στοιχείων της περιοχής.

δ) τη μορφολογία του πυθμένα.

ε) τον τομέα ανάπτυξης κυματισμού σε σχέση με το μέτωπο της ακτής,


στ) την ύπαρξη τεχνικών έργων στην περιοχή, που νομίμως υφίστανται, αποφασίζουμε:

Καθορίζουμε στο παραπάνω τοπογραφικό διάγραμμα:


1. Την οριογραμμή του αιγιαλού με κόκκινη συνεχή πολυγωνική γραμμή 1, 2, 3, 4, 5 έως και 27 της οποίας οι κορυφές εξασφαλίζονται με συντεταγμένες του κρατικού τριγωνομετρικού δικτύου.
2. Την οριογραμμή της παραλίας για την εξυπηρέτηση των σκοπών του άρθρου 1 § 2 του Ν.2971/2001 με κίτρινη συνεχή πολυγωνική γραμμή 1΄, 1΄΄, 2', 3', 4', 5', ... και 27' της οποίας οι πλευρές είναι παράλληλες της γραμμής αιγιαλού σε απόσταση σταθερή 15,00 μ.
4. Αποφαινόμαστε ότι δεν υπάρχει παλαιός αιγιαλός.


Η Επιτροπή


Ο Πρόεδρος	Τα Μέλη
Δ. ΕΥΘΥΜΙΟΥ	Γ. ΞΗΡΟΓΙΑΝΝΗΣ,
	Β. ΧΑΤΖΗΠΛΗ,
	Α. ΛΟΥΚΙΔΟΥ

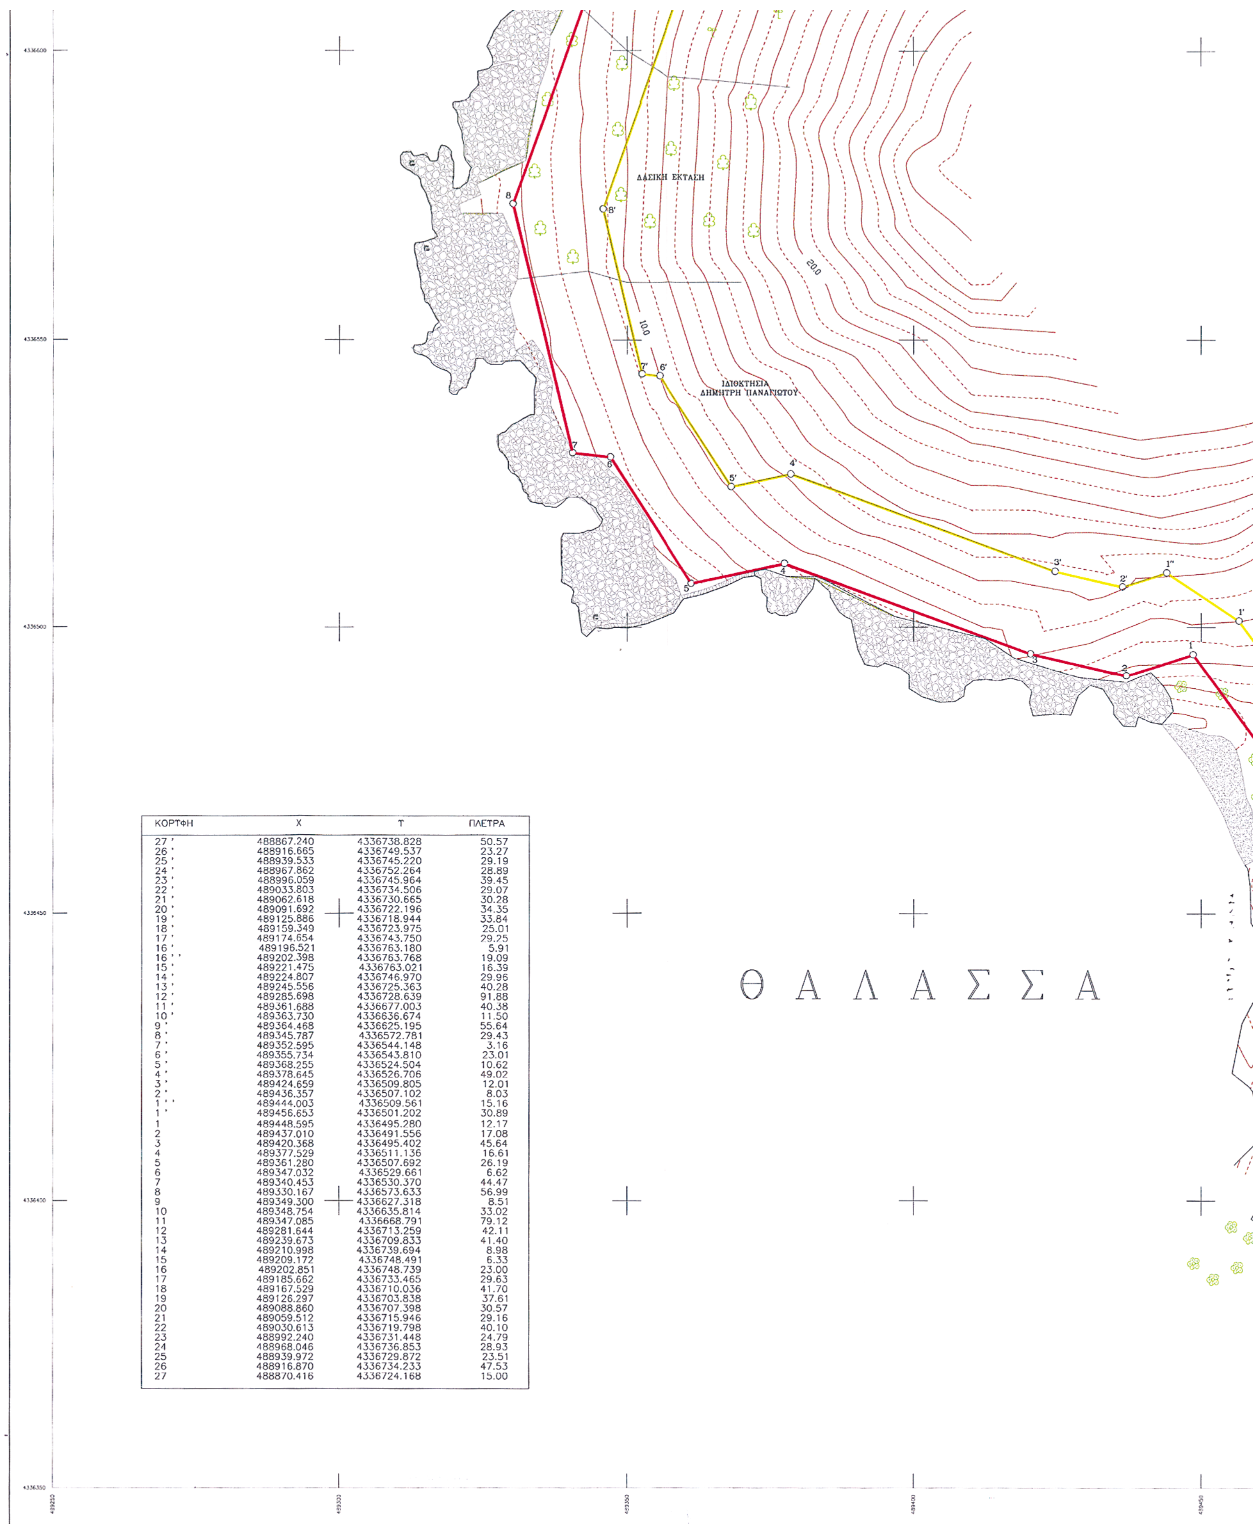

ΚΟΡΤΦΗ	X	T	ΠΛΕΤΡΑ
27 '	488867.240	4336738.828	50.57
26 '	488916.665	4336749.537	23.27
25 '	488939.533	4336745.220	29.19
24 '	488967.862	4336752.264	28.89
23 '	488996.059	4336745.964	39.45
22 '	489033.803	4336734.506	29.07
21 '	489062.618	4336730.665	30.28
20 '	489091.692	4336722.196	34.35
19 '	489125.886	4336718.944	33.84
18 '	489159.349	4336723.975	25.01
17 '	489174.654	4336743.750	29.25
16 '	489196.521	4336763.180	5.91
16 ' '	489202.398	4336763.768	19.09
15 '	489221.475	4336763.021	16.39
14 '	489224.807	4336746.970	29.96
13 '	489245.556	4336725.363	40.28
12 '	489285.698	4336728.639	91.88
11 '	489361.688	4336677.003	40.38
10 '	489363.730	4336636.674	11.50
9 '	489364.468	4336625.195	55.64
8 '	489345.787	4336572.781	29.43
7 '	489352.595	4336544.148	3.16
6 '	489355.734	4336543.810	23.01
5 '	489368.255	4336524.504	10.62
4 '	489378.645	4336526.706	49.02
3 '	489424.659	4336509.805	12.01
2 '	489436.357	4336507.102	8.03
1 ' '	489444.003	4336509.561	15.16
1 '	489456.653	4336501.202	30.89
1	489448.595	4336495.280	12.17
2	489437.010	4336491.556	17.08
3	489420.368	4336495.402	45.64
4	489377.529	4336511.136	16.61
5	489361.280	4336507.692	26.19
6	489347.032	4336529.661	6.62
7	489340.453	4336530.370	44.47
8	489330.167	4336573.633	56.99
9	489349.300	4336627.318	8.51
10	489348.754	4336635.814	33.02
11	489347.085	4336668.791	79.12
12	489281.644	4336713.259	42.11
13	489239.673	4336709.833	41.40
14	489210.998	4336739.694	8.98
15	489209.172	4336748.491	6.33
16	489202.851	4336748.739	23.00
17	489185.662	4336733.465	29.63
18	489167.529	4336710.036	41.70
19	489126.297	4336703.838	37.61
20	489088.860	4336707.398	30.57
21	489059.512	4336715.946	29.16
22	489030.613	4336719.798	40.10
23	488992.240	4336731.448	24.79
24	488968.046	4336736.853	28.93
25	488939.972	4336729.872	23.51
26	488916.870	4336734.233	47.53
27	488870.416	4336724.168	15.00

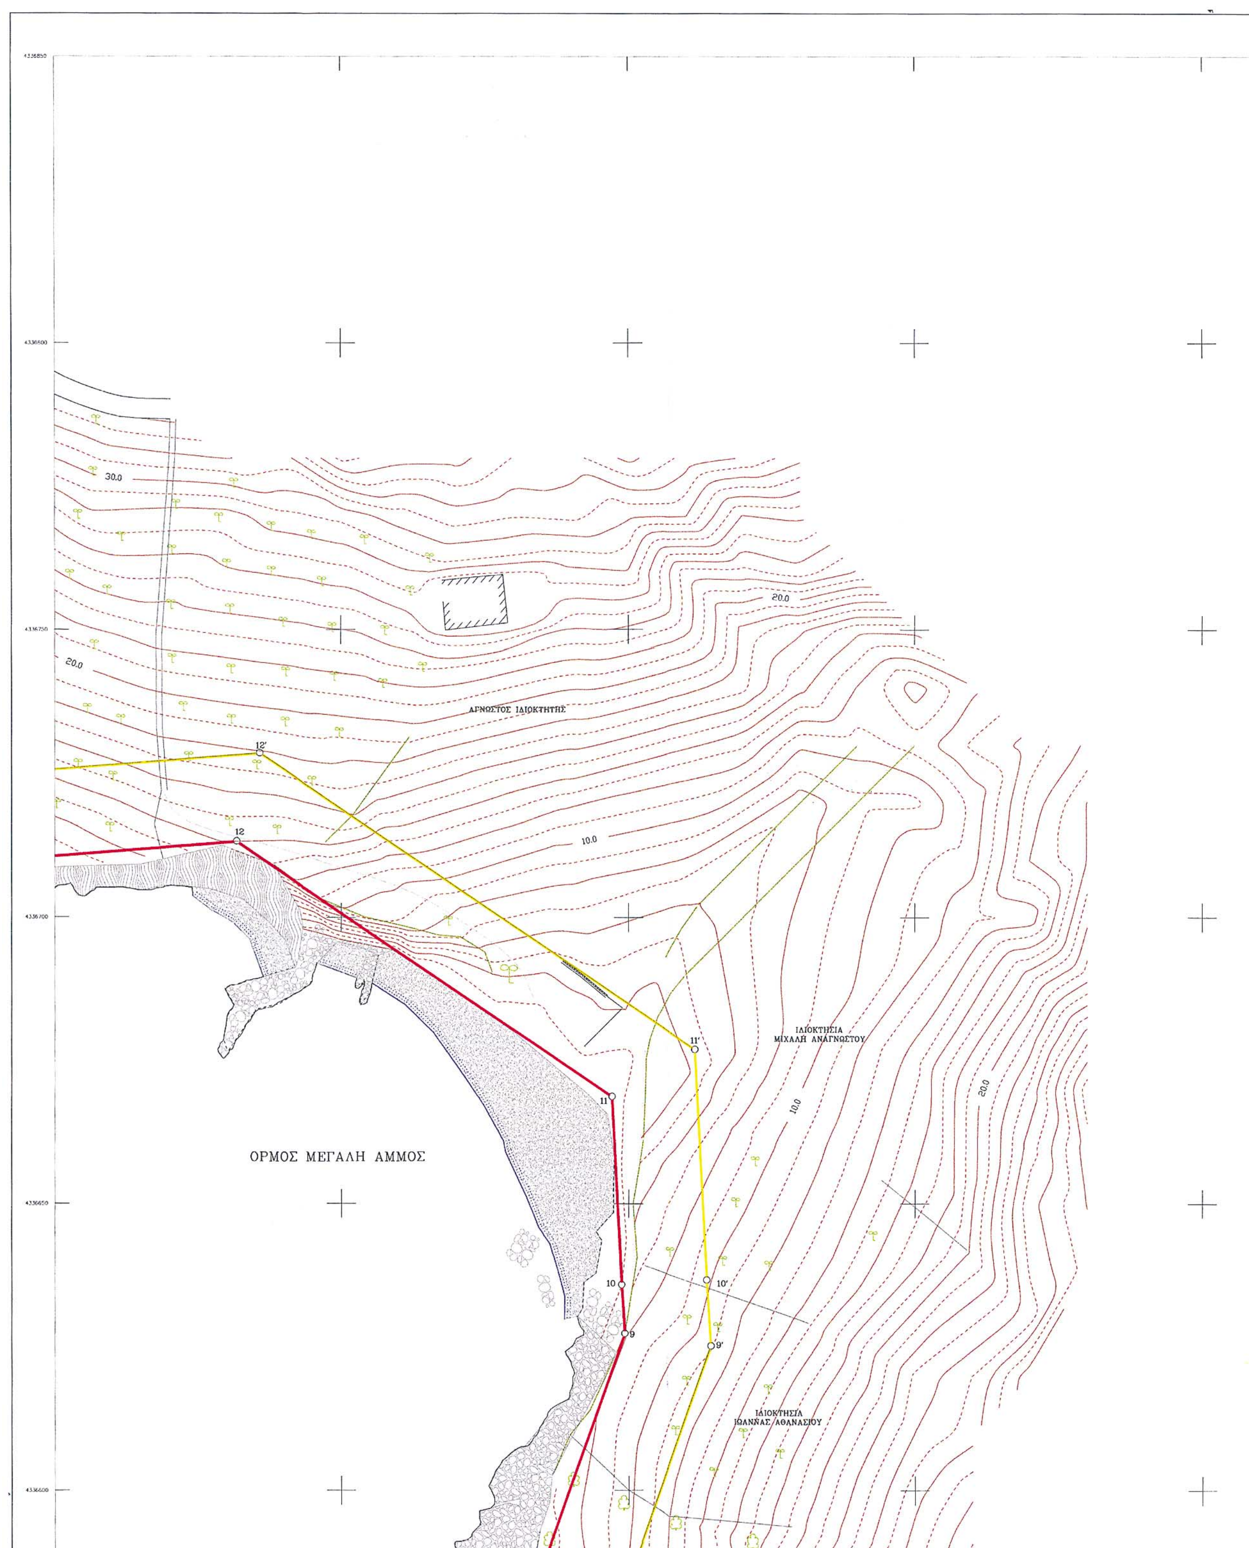
30.0
20.0
ΑΓΝΩΣΤΟΣ ΙΔΙΟΚΤΗΤΗΣ
12'
12
10.0
ΙΔΙΟΚΤΗΣΙΑ
ΜΙΧΑΛΗ ΑΝΑΓΝΩΣΤΟΥ
11'
11
10.0
20.0
ΟΡΜΟΣ ΜΕΓΑΛΗ ΑΜΜΟΣ
10'
10
9'
9
ΙΔΙΟΚΤΗΣΙΑ
ΙΩΑΝΝΑΣ ΑΘΑΝΑΣΙΟΥ

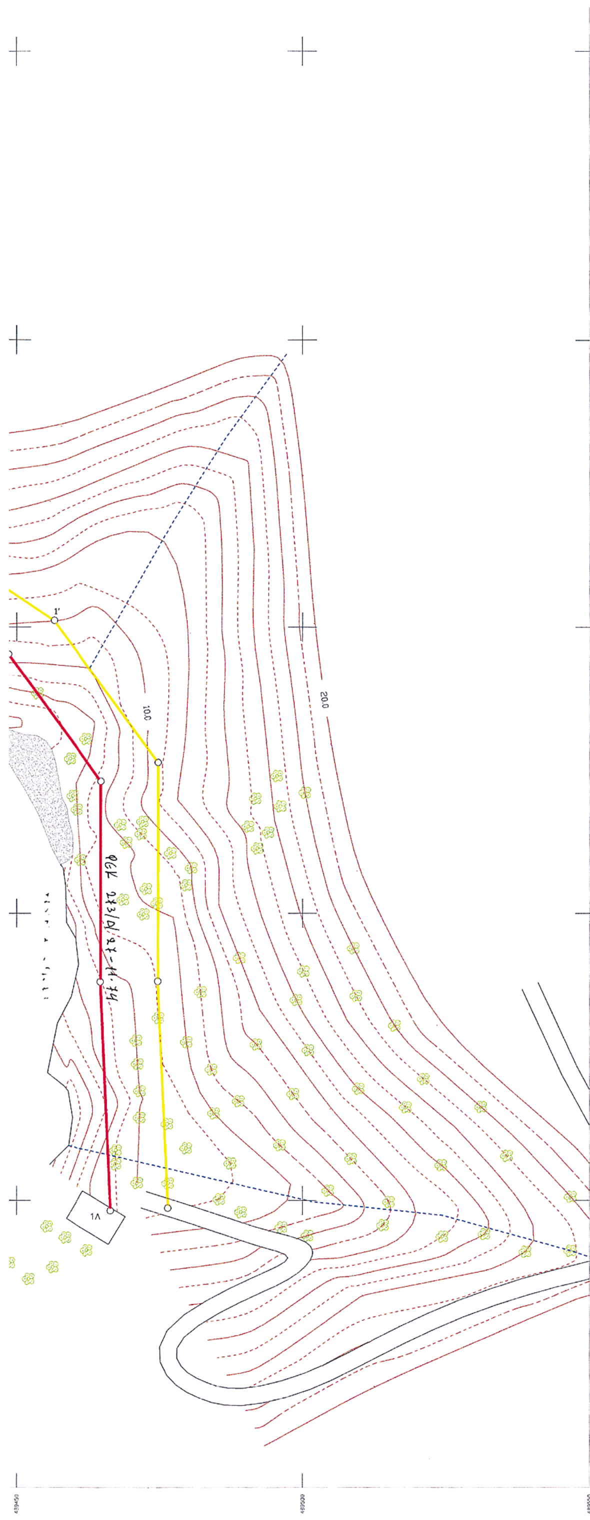

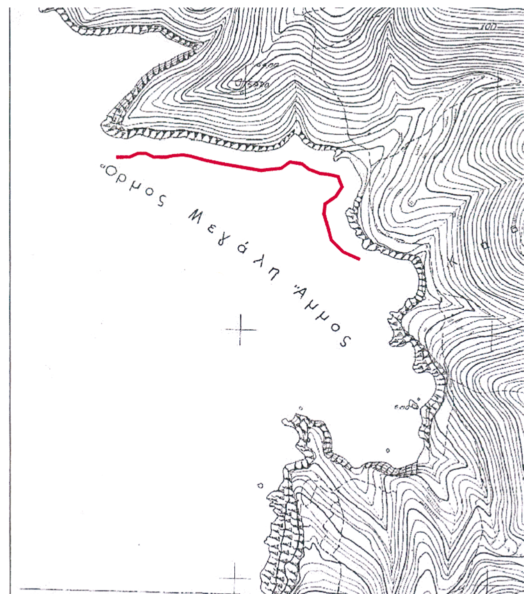

ΑΠΟΣΠΑΣΜΑ ΧΑΡΤΗ ΚΛΙΜΑΚΑΣ 1/5000

ΥΠΟΥΡΓΕΙΟ ΟΙΚΟΝΟΜΙΑΣ ΚΑΙ ΟΙΚΟΝΟΜΙΚΩΝ
ΚΤΗΜΑΤΙΚΗ ΥΠΗΡΕΣΙΑ Ν. ΜΑΓΝΗΣΙΑΣ

ΤΟΠΟΓΡΑΦΙΚΟ ΔΙΑΓΡΑΜΜΑ

ΚΑΘΟΡΙΣΜΟΥ ΓΡΑΜΜΩΝ ΑΙΓΙΑΛΟΥ ΚΑΙ ΠΑΡΑΛΙΑΣ


ΠΙΝΑΚΙΔΑ 1 από 2

ΠΕΡΙΟΧΗ : ΜΕΓΑΛΗ ΑΜΜΟΣ ΔΗΜΟΣ : ΑΛΟΝΝΗΣΟΥ ΝΟΜΟΣ : ΜΑΓΝΗΣΙΑΣ	ΕΝΔΙΑΦΕΡΟΜΕΝΟΣ ΖΩΗ ΜΠΟΥΡΤΖΗ
ΑΝΑΔΟΧΟΣ ΜΕΛΕΤΗΤΗΣ ΑΡΙΑΔΝΗ Π. ΑΝΑΣΤΑΣΙΟΥ ΔΙΠΛΩΜ. ΑΓΡ. ΤΟΠΟΓΡΑΦΟΣ ΜΗΧΑΝΙΚΟΣ Α.Π.Θ. ΜΕΛΟΣ Τ.Ε.Ε. - ΑΡΙΘΜ. ΜΗΤΡΩΟΥ 68911 ΤΟΠΑΛΗ 70 - ΤΗΛ. 35.708 ΒΟΛΟΣ Τ.Κ. 382 21 ΑΦΜ 026637824 - ΔΟΥ Α' ΒΟΛΟΥ	Ο ΣΥΝΤΑΞΑΣ ΑΡΙΑΔΝΗ ΑΝΑΣΤΑΣΙΟΥ ΤΟΠΟΓΡΑΦΟΣ ΜΗΧΑΝΙΚΟΣ ΥΠΟΓΡΑΦΗ
ΥΠΟΜΝΗΜΑ ΕΠΙΤΡΟΠΗΣ ΟΡΙΩΝ ΑΙΓΙΑΛΟΥ ΚΑΙ ΠΑΡΑΛΙΑΣ Οριογραμμή Αιγιαλού: Κόκκινη γραμμή Οριογραμμή Παραλίας : Κίτρινη γραμμη	ΤΡΙΓΩΝΟΜΕΤΡΙΚΗ ΕΞΑΡΤΗΣΗ ΚΡΑΤΙΚΟ ΤΡΙΓΩΝΟΜΕΤΡΙΚΟ ΔΙΚΤΥΟ
Το παρόν τοπογραφικό διάγραμμα συνοδεύει την από 21-10-03 Έκθεση της Επιτροπής καθορισμού ορίων Αιγιαλού & Παραλίας. Οι κορυφογραμμές εξασφαλίζονται όπως σημειώνεται στο διάγραμμα - από συν/νες του Κρατικού Δικτύου. Καθορίζεται Ζώνη Παραλίας πλάτους 15.00 μ.	ΥΨΟΜΕΤΡΙΚΗ ΑΦΕΤΗΡΙΑ ΜΕΣΗ ΣΤΑΘΜΗ ΘΑΛΑΣΣΑΣ ΜΕΘΟΔΟΣ ΑΠΟΤΥΠΩΣΗΣ ΤΑΧΥΜΕΤΡΙΚΗ ΧΡΟΝΟΛΟΓΙΑ ΑΠΟΤΥΠΩΣΗΣ ΟΚΤΩΒΡΙΟΣ 2002
ΚΛΙΜΑΚΑ 1/500 ΙΣΟΔΙΑΣΤΑΣΗ 1.00 μ	ΑΡΙΘΜΟΣ ΣΧΕΔΙΟΥ Τ1
Η ΕΠΙΤΡΟΠΗ Ο ΠΡΟΕΔΡΟΣ ΠΡ/ΝΟΣ ΤΗΣ ΚΤΗΜΑΤΙΚΗΣ ΤΑ ΜΕΛΗ 1. ΛΙΜΕΝΑΡΧΗΣ Σκοπέλου 2. Ο ΜΗ/ΚΟΣ ΤΗΣ Κ.Τ. 3. Ο Δ/ΤΗΣ ΠΕΡΙΒΑΛΛΟΝΤΟΣ 4. Ο Δ/ΤΗΣ ΧΩΡΟΤΑΞΙΑΣ	ΘΕΩΡΗΘΗΚΕ ΓΙΑ ΤΗΝ ΑΚΡΙΒΕΙΑ ΤΗΣ ΑΠΟΤΥΠΩΣΗΣ ΒΟΛΟΣ 21-10-03 ΕΛΛΗΝΙΚΗ ΔΗΜΟΚΡΑΤΙΑ Η ΜΗΧΑΝΙΚΟΣ ΤΗΣ Κ.Τ. Ν. ΜΑΓΝΗΣΙΑΣ ΒΑΣΙΛΙΚΗ ΧΑΤΖΗΠΛΗ ΤΟΠΟΓΡΑΦΟΣ ΜΗΧΑΝΙΚΟΣ


ΔΙΑΓΡΑΜΜΑ ΔΙΑΝΟΜΗΣ ΠΙΝΑΚΙΔΩΝ


2


1

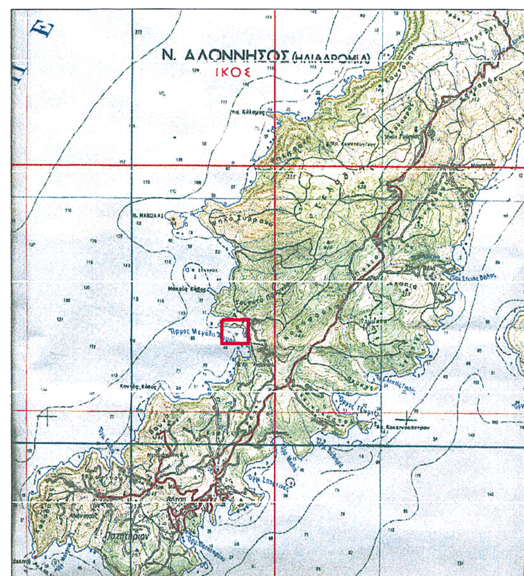


ΑΠΟΣΠΑΣΜΑ ΧΑΡΤΗ ΚΛΙΜΑΚΑΣ 1/50000

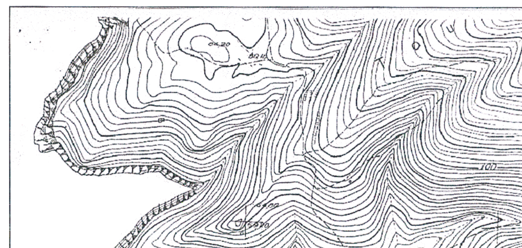

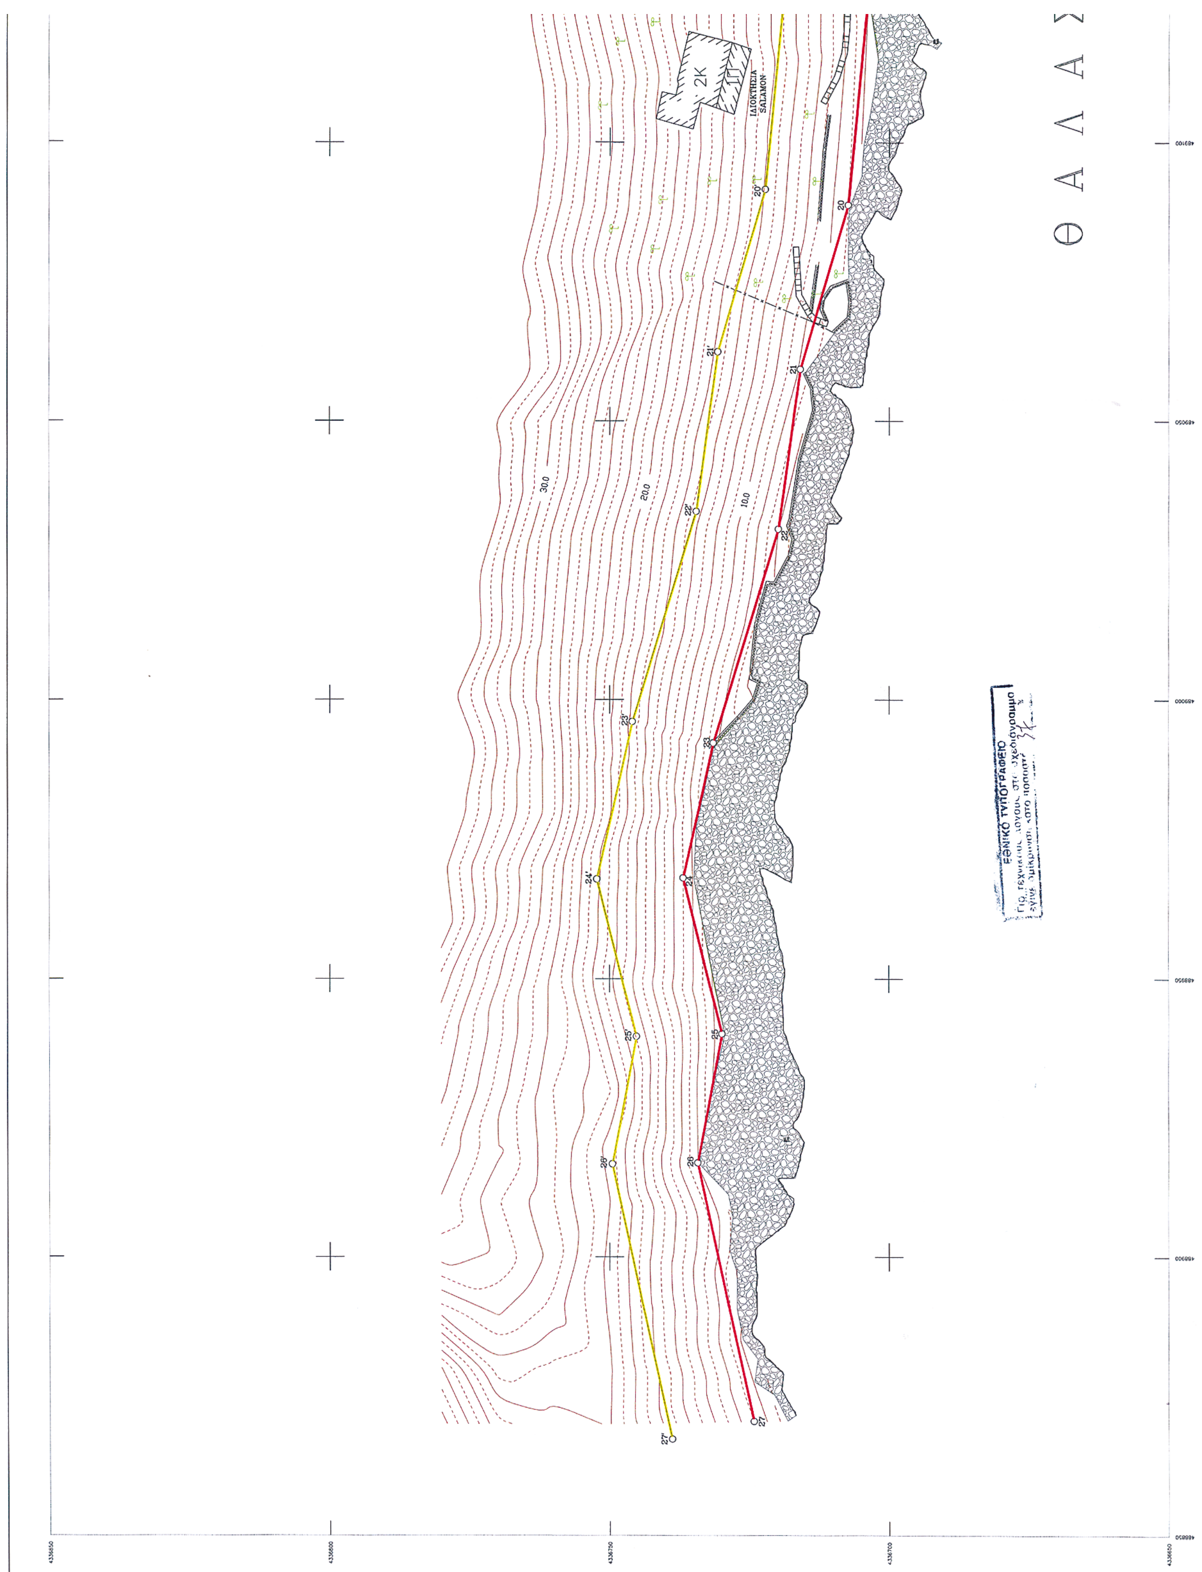
ΘΑΛΑΣ
2Κ
ΙΔΙΟΚΤΗΣΙΑ
SALAMON
30.0
20.0
10.0
20
21
22
23
24
25
26
27
20'
21'
22'
23'
24'
25'
26'
27'
ΕΘΝΙΚΟ ΤΥΠΟΓΡΑΦΕΙΟ

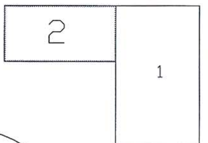

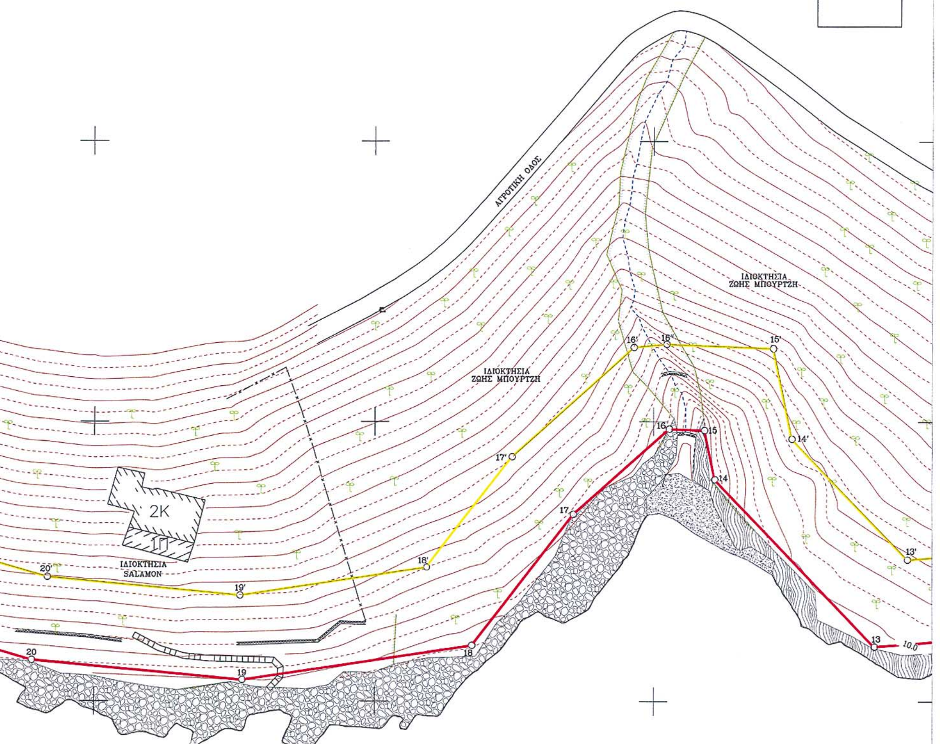

ΥΠΟΥΡΓΕΙΟ ΟΙΚΟΝΟΜΙΑΣ ΚΑΙ ΟΙΚΟΝΟΜΙΚΩΝ
ΚΤΗΜΑΤΙΚΗ ΥΠΗΡΕΣΙΑ Ν. ΜΑΓΝΗΣΙΑΣ

ΤΟΠΟΓΡΑΦΙΚΟ ΔΙΑΓΡΑΜΜΑ

ΚΑΘΟΡΙΣΜΟΥ ΓΡΑΜΜΩΝ ΑΙΓΙΑΛΟΥ ΚΑΙ ΠΑΡΑΛΙΑΣ

ΠΙΝΑΚΙΔΑ 2 από 2

ΠΕΡΙΟΧΗ : ΜΕΓΑΛΗ ΑΜΜΟΣ ΔΗΜΟΣ : ΑΛΟΝΝΗΣΟΥ ΝΟΜΟΣ : ΜΑΓΝΗΣΙΑΣ	ΕΝΔΙΑΦΕΡΟΜΕΝΟΣ ΖΩΗ ΜΠΟΥΡΤΖΗ
ΑΝΑΔΟΧΟΣ ΜΕΛΕΤΗΤΗΣ ΑΡΙΑΔΝΗ Π. ΑΝΑΣΤΑΣΙΟΥ ΔΙΠΛΩΜ. ΑΓΡ. ΤΟΠΟΓΡΑΦΟΣ ΜΗΧΑΝΙΚΟΣ Α.Π.Θ. ΜΕΛΟΣ Τ.Ε.Ε. - ΑΡΙΘΜ. ΜΗΤΡΩΟΥ 68911 ΤΟΠΑΛΗ 70 - ΤΗΛ. 35.708 ΒΟΛΟΣ Τ.Κ. 382 21 ΑΦΜ 026637824 - ΔΟΥ Α' ΒΟΛΟΥ	Ο ΣΥΝΤΑΞΑΣ ΑΡΙΑΔΝΗ ΑΝΑΣΤΑΣΙΟΥ ΤΟΠΟΓΡΑΦΟΣ ΜΗΧΑΝΙΚΟΣ ΥΠΟΓΡΑΦΗ
ΥΠΟΜΝΗΜΑ ΕΠΙΤΡΟΠΗΣ ΟΡΙΩΝ ΑΙΓΙΑΛΟΥ ΚΑΙ ΠΑΡΑΛΙΑΣ	ΤΡΙΓΩΝΟΜΕΤΡΙΚΗ ΕΞΑΡΤΗΣΗ ΚΡΑΤΙΚΟ ΤΡΙΓΩΝΟΜΕΤΡΙΚΟ ΔΙΚΤΥΟ
Οριογραμμή Αιγιαλού: Κόκκινη γραμμή Οριογραμμή Παραλίας : Κίτρινη γραμμη Το παρόν τοπογραφικό διάγραμμα συνοδεύει την από 21/10/03 Έκθεση της Επιτροπής καθορισμού ορίων Αιγιαλού & Παραλίας. Οι κορυφογραμμές εξασφαλίζονται όπως σημειώνεται στο διάγραμμα – από συν/νες του Κρατικού Δικτύου. Καθορίζεται Ζώνη Παραλίας πλάτους 15.00 μ.	ΥΨΟΜΕΤΡΙΚΗ ΑΦΕΤΗΡΙΑ ΜΕΣΗ ΣΤΑΘΜΗ ΘΑΛΑΣΣΑΣ ΜΕΘΟΔΟΣ ΑΠΟΤΥΠΩΣΗΣ ΤΑΧΥΜΕΤΡΙΚΗ ΧΡΟΝΟΛΟΓΙΑ ΑΠΟΤΥΠΩΣΗΣ ΟΚΤΩΒΡΙΟΣ 2002
ΚΛΙΜΑΚΑ 1/500 ΙΣΟΔΙΑΣΤΑΣΗ 1.00 μ	ΑΡΙΘΜΟΣ ΣΧΕΔΙΟΥ Τ1
Η ΕΠΙΤΡΟΠΗ Ο ΠΡΟΕΔΡΟΣ: ΠΡ/ΝΟΣ ΤΗΣ ΚΤΗΜΑΤΙΚΗΣ ΤΑ ΜΕΛΗ: 1. ΛΙΜΕΝΑΡΧΗΣ Σκοπέλου 2. Ο ΜΗ/ΚΟΣ ΤΗΣ Κ.Τ. 3. Ο Δ/ΤΗΣ ΠΕΡΙΒΑΛΛΟΝΤΟΣ 4. Ο Δ/ΤΗΣ ΧΩΡΟΤΑΞΙΑΣ	ΘΕΩΡΗΘΗΚΕ ΓΙΑ ΤΗΝ ΑΚΡΙΒΕΙΑ ΤΗΣ ΑΠΟΤΥΠΩΣΗΣ ΒΟΛΟΣ 21/10/03 ΕΛΛΗΝΙΚΗ ΔΗΜΟΚΡΑΤΙΑ Η ΜΗΧΑΝΙΚΟΣ ΤΗΣ Κ.Τ. Ν. ΜΑΓΝΗΣΙΑΣ ΒΑΣΙΛΙΚΗ ΧΑΤΖΗΠΛΗ ΤΟΠΟΓΡΑΦΟΣ ΜΗΧΑΝΙΚΟΣ